


ŘEZ 1-1

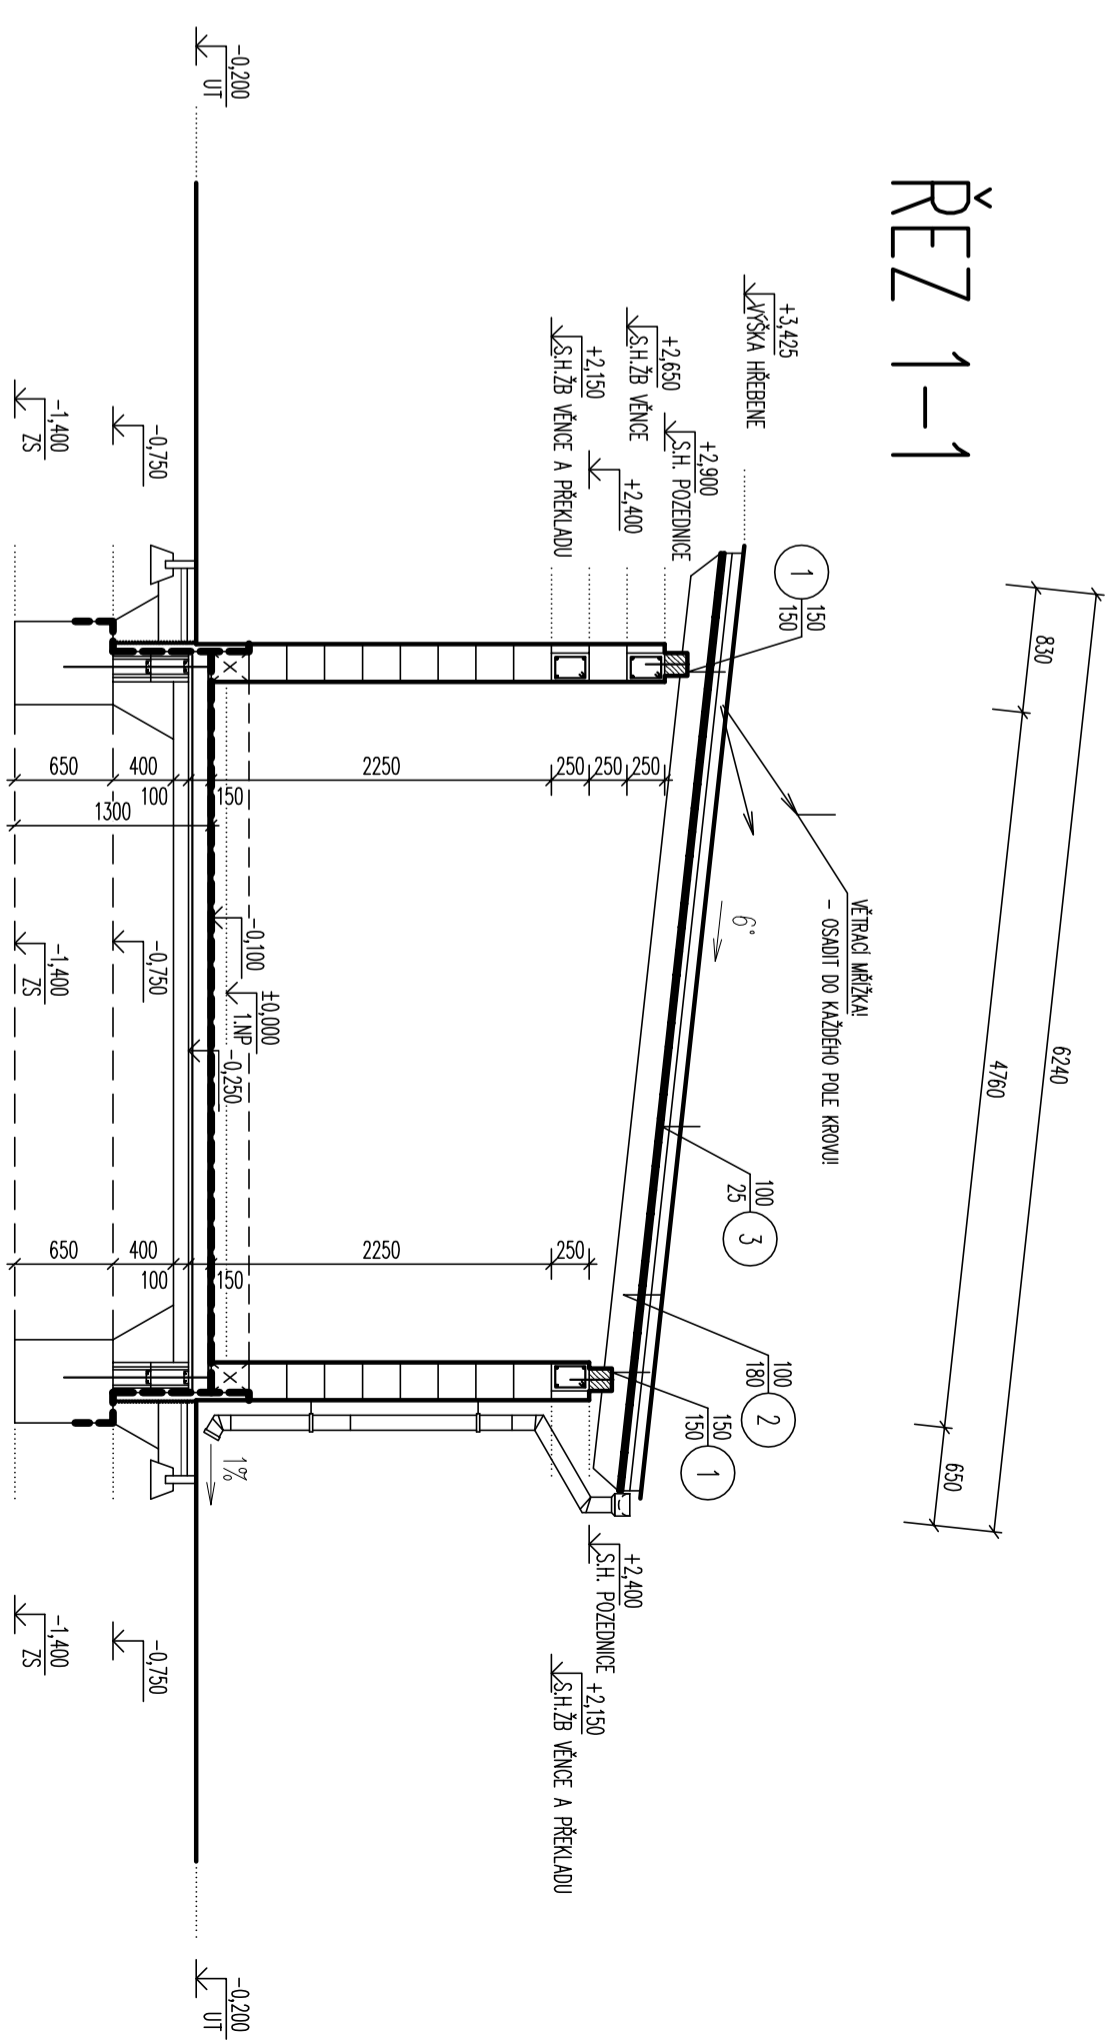

VÝKAZ ŘEZIVA

OZN.	NÁZEV	PROFIL (§/v)	DELKA (mm)	POČET (ks)	CELKEM (m)	PROFIL (§/v)	OBJEM (m ³)
1	POZEDNICE	150/150	9 200	2	18,40		0,42
2	KROKEV	100/180	6 240	13	81,12		1,47
3	ZNĚTROVÁNÍ – ZÁKLOP	100/25	-	-	57,41 m ²		1,44
					CELKEM:		3,330 m³

CELKOVÁ PLOCHA STŘECHY: 57,41 m²

VÝKAZ ŘEZIVA JE POČÍTÁN BEZ REZERVY A SVISLEHO A VODOROVNĚHO LAŤOVÁNÍ

POZNÁMKA

- ŘEZNO BUDE Z MATERIÁLU JAKOSTI SI (C22)
- NOSNÁ KONSTRUKCE KROUVI JE POSOUZENA PRO II. SNĚHOVOU OBLAST, POKUD BY BIL. OBJEKT REALIZOVANÝ VE III.-VIII. SNĚHOVÉ OBLASTI, JE POTŘEBA NOSNÉ PRVKY POSODIT PODLE HODNOT ZATÍŽENÍ UDÁVANÝCH PŘÍSLUŠNÝM HYDROMETEOROLOGICKÝM ÚSTAVEM PRO KONKRETNÍ LOKALITU
- DŘEVĚNÉ PRVKY NAŘÍT PŘÍPRAVKEM PROTI HNILOBĚ A ŠKŮDOČM
- VÝKAZ ŘEZIVA JE POČÍTÁN BEZ REZERVY A BEZ SVISLEHO A VODOROVNĚHO LAŤOVÁNÍ

±0,000 = MAX. 0,20 OD NEJVYŠŠÍHO BODU UPRAVENÉHO TERÉNU = UT

PROJEKTOVÁ DOKUMENTACE PRO STAVEBNÍ ŘÍZENÍ, NESLUŽÍ JAKO PROVÁDĚCÍ DOKUMENTACE

- BETON ŽB VĚNCŮ A PŘEKLADŮ: C 25/30 (B 30) – XC2
- BETON PODKLADNÍ: C 16/20 (B 20) – XC1
- BETON ZTRACENÉHO BEDNĚNÍ: C 16/20 (B 20) – XC1
- OCEL: B500.B (10505 – ØR)

HLAVNÍ PROJEKTANT	VÝKAZ NADŮLJ, ÚMĚRŮVĚ Z OBL. 25X, 400 01 ÚDMY – 2XMI 030012	PRŮJ. PROJEKTYČZ	PROJEKTANT
VYPRACOVATEL	TOMÁŠ ŘEHA, PĚTINA OBRŮVĚ 2659, 440 01 ÚDMY	PROJEKTANT	PROJEKTANT
INVESTOR		PROJEKTANT	PROJEKTANT
KVAL. STŘEDODSKÝ		PROJEKTANT	PROJEKTANT
STAVBA	GARÁŽ	FORMÁT:	6x A4 – A2
PRACOVNÍ ČÍSLO		DATA:	08/2019
OBDR. PROJEKTU:	ARCHITECTONICKO A STAV. TECH. ŘEŠENÍ	STUPEŇ:	DOŘ+ÚSP
PŘEDK. VYKRESU:	KROV	ZAKÁZKA ČÍSLO:	272019
		MĚŘÍTKO V mm	ČÍSLO VYKRESU
		1:50	D.1.1.2.-03