
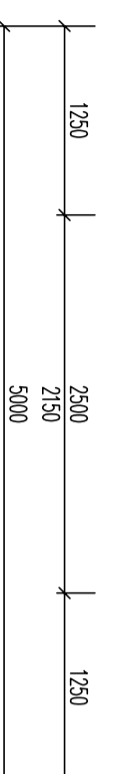


POZNÁMKA

- KRYTÍ VZTLUŽE VĚNCŮ A PŘEKLADŮ 20 mm
- OBVODOVÉ STĚNY BUDOU ZTUŽENY ŽELEZOBETONOVÝMI VĚNCI
- BETON BUDE C25/30 (B30) – XC2, VZTLUŽ Z OCELI 10 505 (R)
- VĚNEC V101 BUDE VZTLUŽEN 2xØR10 NAHOŘE A 2xØR10 DOLE. TRÁMKY BUDOU DVOUTŘÍŽNÉ Z ØR6 PO 200 MM
- VZTLUŽ STVKOVAT POMOCÍ PŘESAHŮ, MINIMÁLNÍ PŘESAH 500 mm
- VĚNCE NAZÁJEM PROPOLIT NA KOTVENÍ DĚLKU
- VĚNEC V101 PŘECHÁZÍ DO MONOLITICKÉHO PŘEKLADU P1 A P2 A NAOPAK, VĚNEC V102 JE POUZE POD POZEDNICÍ
- PŘEKLAD P1 JE ŽELEZOBETONOVÝ MONOLITICKÝ, VZTLUŽIT 3xØR10 NAHOŘE A 3xØR10 DOLE. TRÁMKY Z ØR6 PO 120 mm
- PŘEKLAD P2 JE Z VALCOVANÝCH PROFILŮ 2xPE Č. 180, PŘESAH MIN. 300 mm NA KAŽDÉ STRANĚ
- BETON ŽB VĚNCŮ A PŘEKLADŮ: C 25/30 (B 30) – XC2
- BETON PODKLADNÍ: C 16/20 (B 20) – XC1
- BETON ZTRACENÉHO BEDNĚNÍ: C 16/20 (B 20) – XC1
- OCEL: B500B (10505 – ØR)

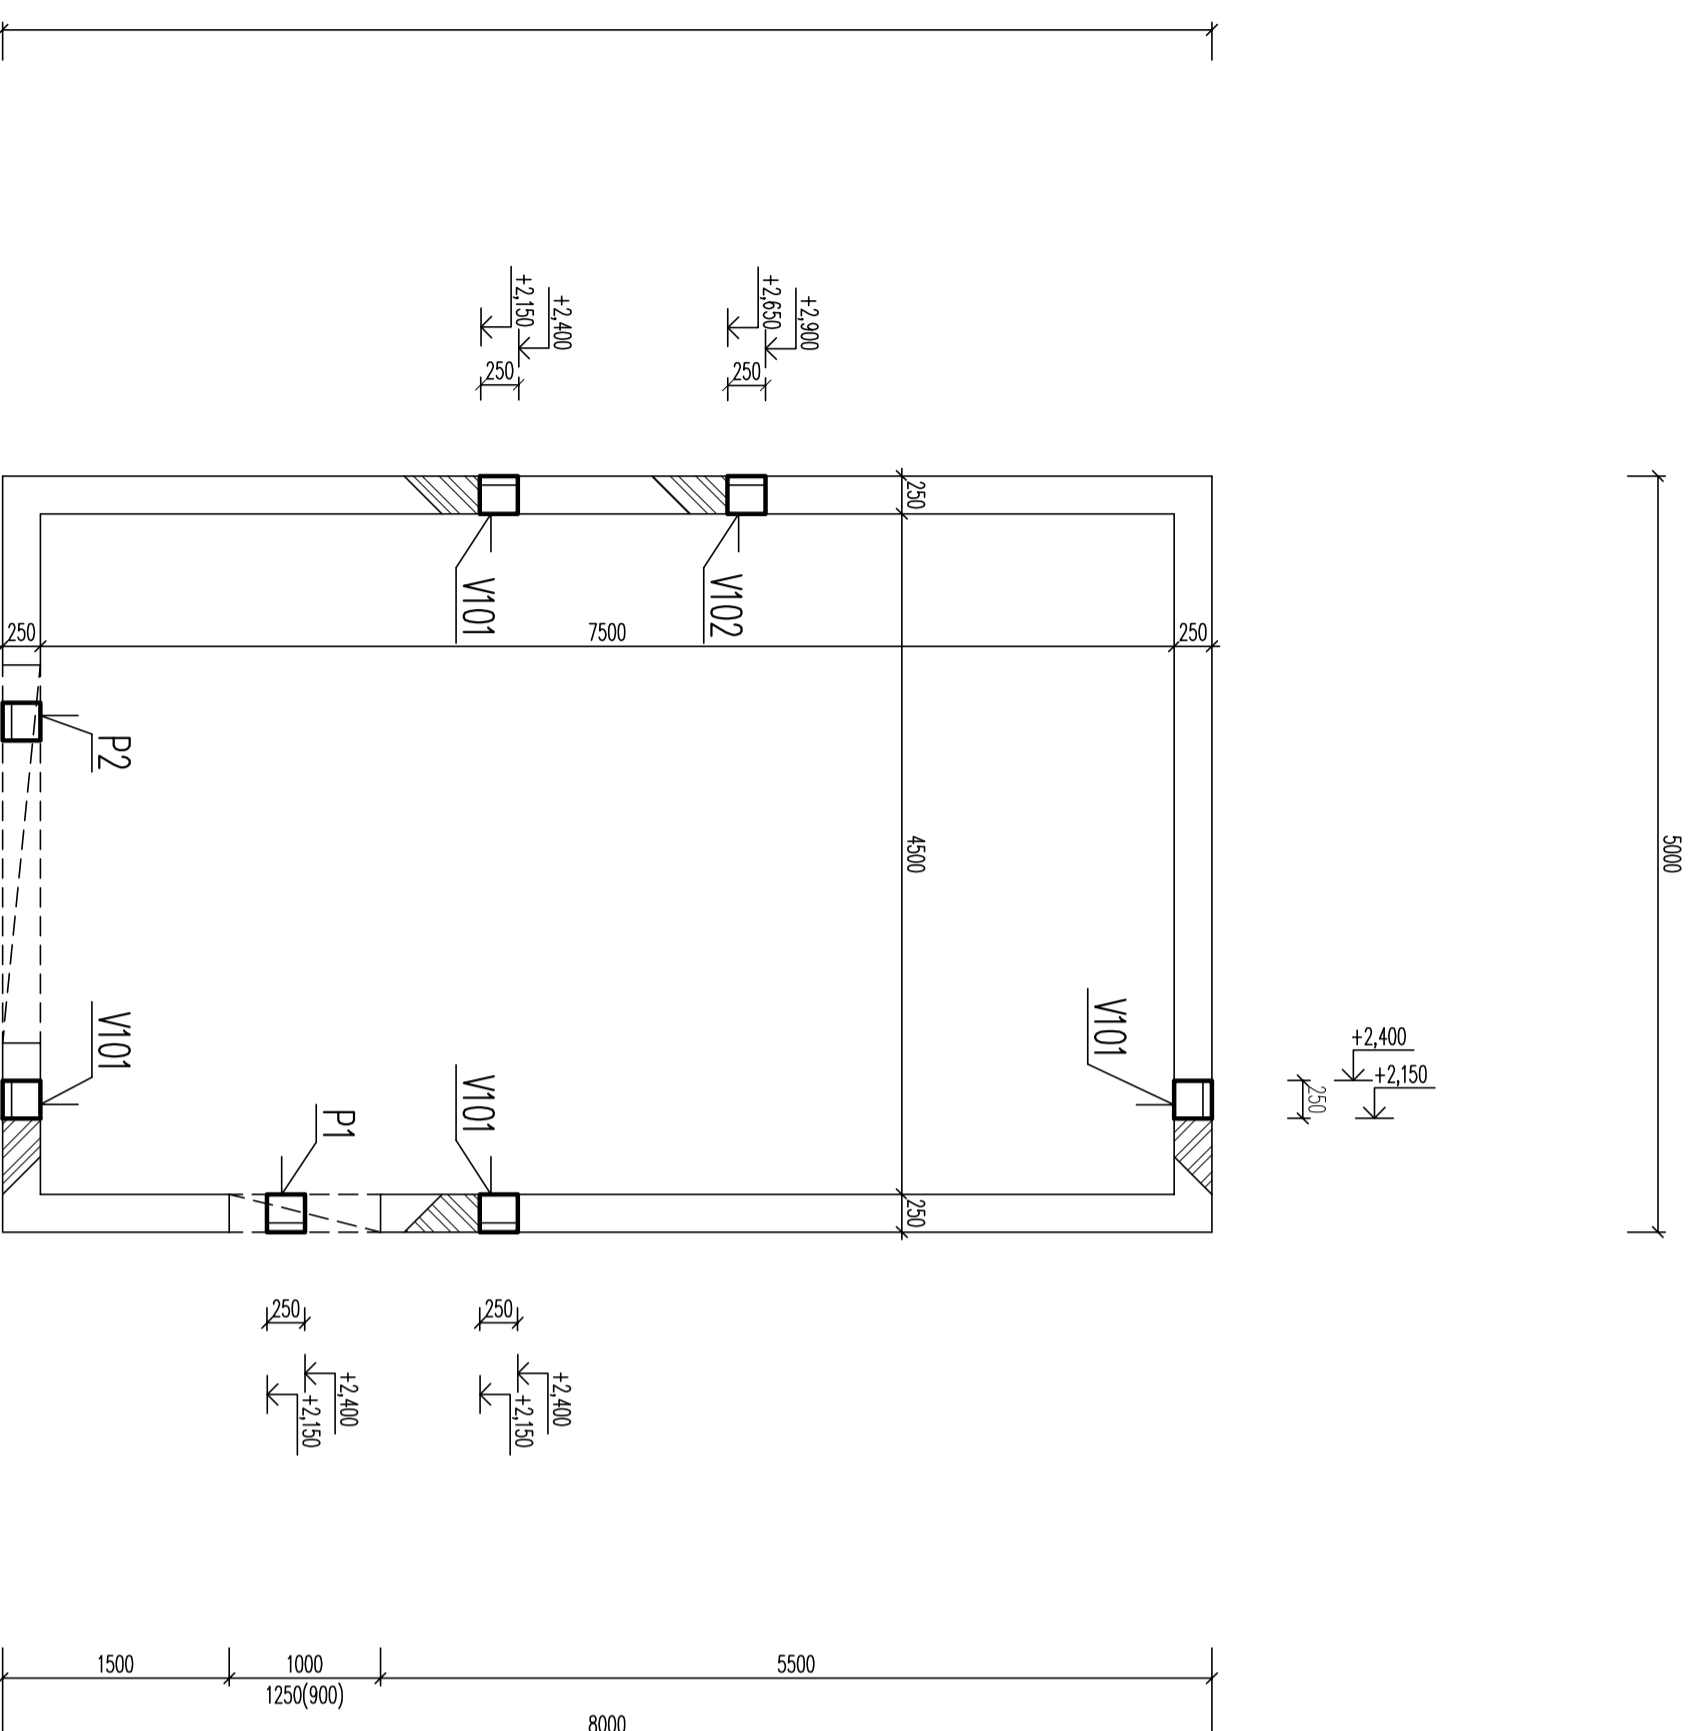

±0,000 = MAX. 0,20 OD NEJVYŠŠÍHO BODU UPRAVENÉHO TERÉNU = UT

PROJEKTOVÁ DOKUMENTACE PRO STAVEBNÍ ŘÍZENÍ, NESLUŽÍ JAKO PROVÁDĚCÍ DOKUMENTACE

HLAVNÍ PROJEKTANT	VIGAN HLAVK, JAM ROHŽE Z ODRĚ 253, 440 01 LDMY – ŠKAT 0300712	PRŮJEM PROJEKTIVČZ PROJEKTIVNÍ A INŽENÝRSKÁ FIRMÁ Pražská třída 2533, 440 01 LDMY IČ: 274 988 www.projektivcz.cz
VYPRACOVAL	TOMÁŠ ŘEHA, PETA OBROVCE 2859, 440 01 LDMY	PROJEKT PROJEKTIVČZ PROJEKTIVNÍ A INŽENÝRSKÁ FIRMÁ Pražská třída 2533, 440 01 LDMY IČ: 274 988 www.projektivcz.cz
INVESTOR		
KVAL. STŘEDODSKÝ		
STAVBA	GARÁŽ	FORMÁT: 6x A4 – A2
PRACELNÍ ČÍSLO		DATA: 08/2019
DRUH PROJEKTU	STAVEBNÍ KONSTRUKČNÍ ŘEŠENÍ	STUPEŇ: DOK+OSP
PŘEDKLETI VÝKRESU	TVAR 2,15 A 2,65	ZAKÁZKA ČÍSLO: 272019
MĚŘÍTKO KROVNÍ V mm	1:50	ČÍSLO VÝKRESU D.1.2.-01