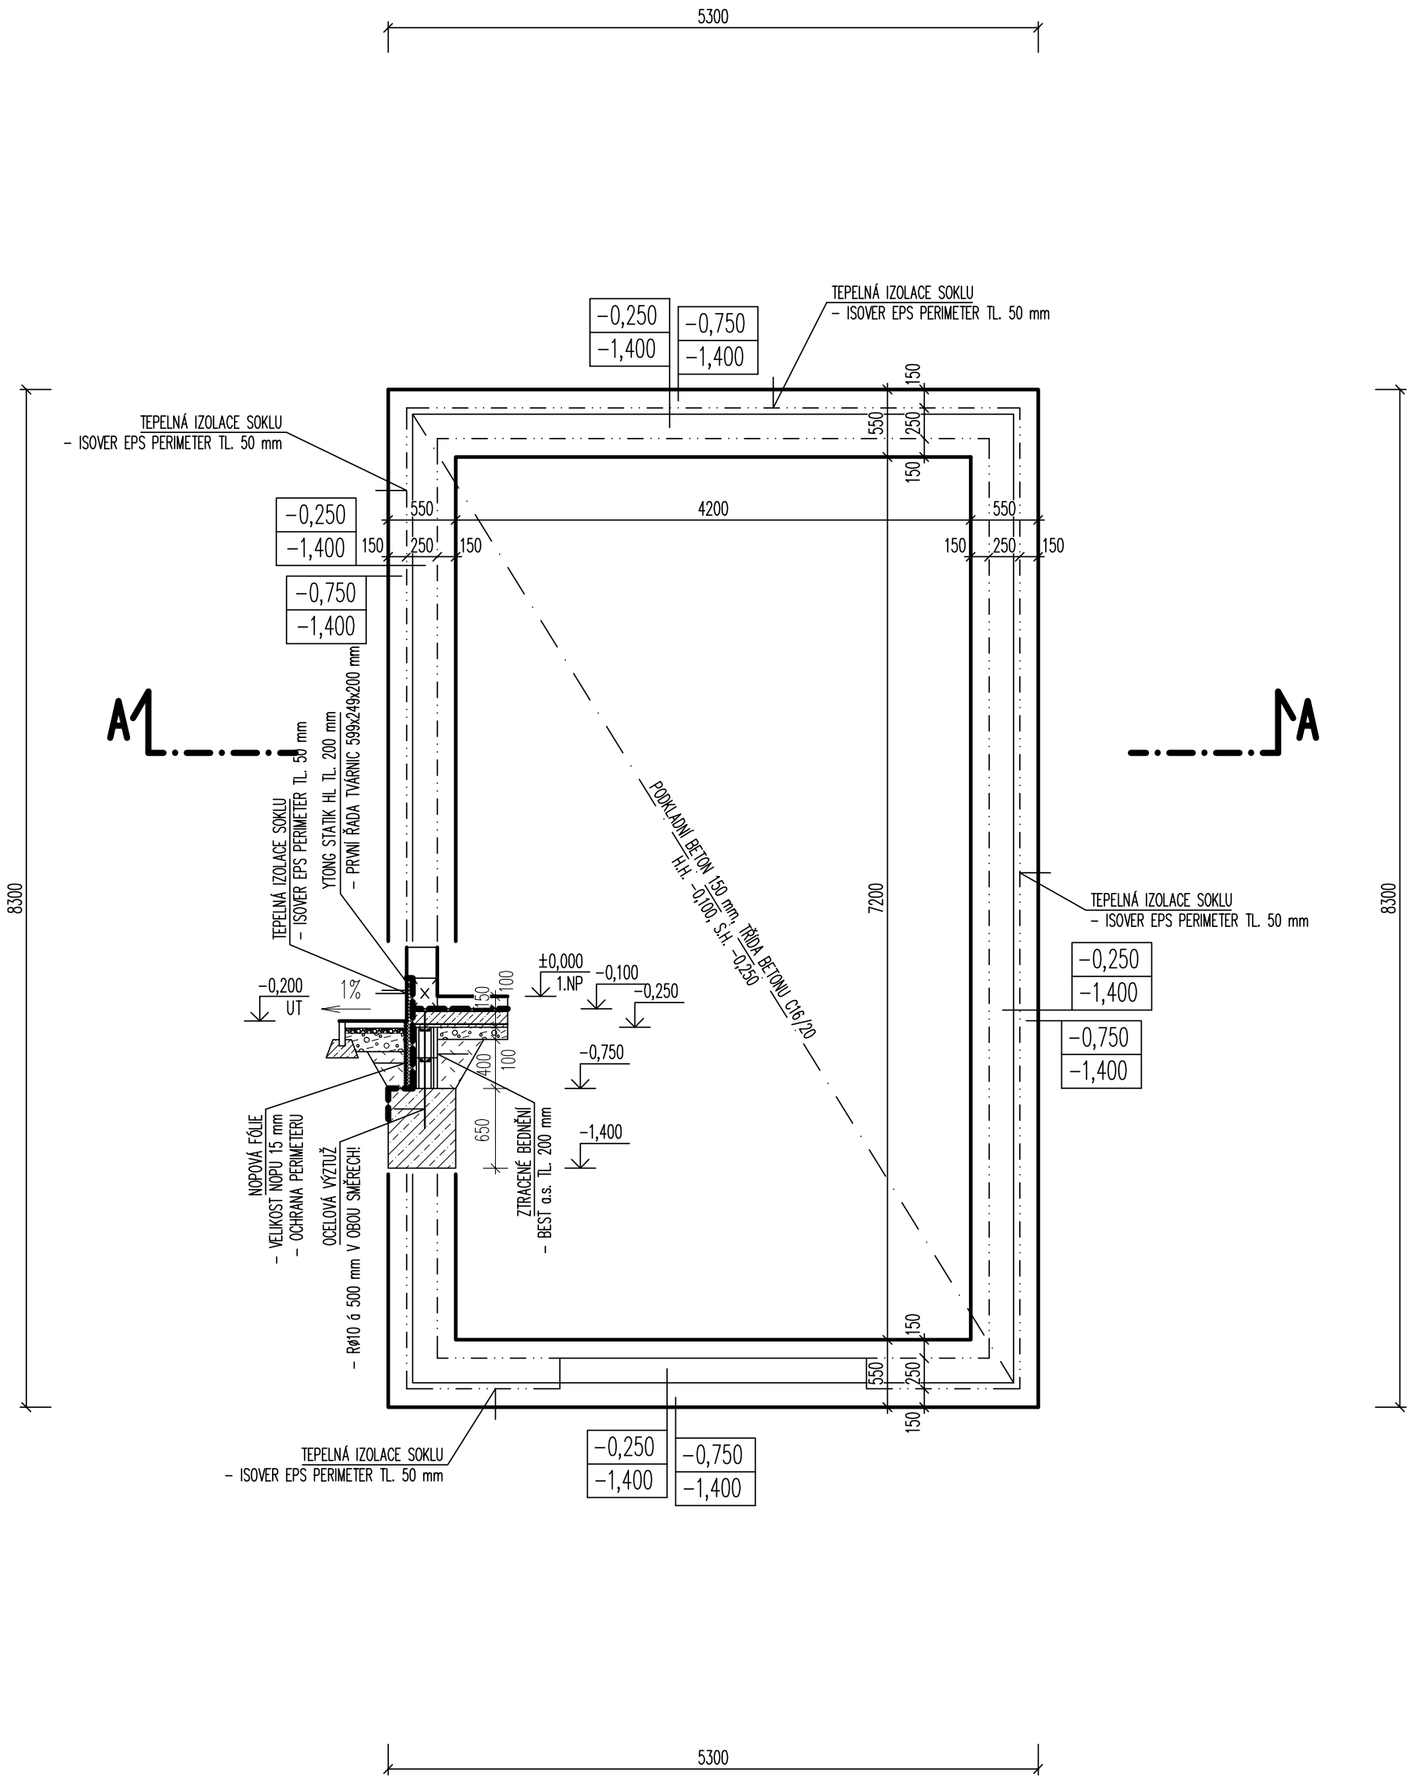

LEGENDA MATERIÁLŮ

- PORFIX P2–440 O ROZMĚRECH 500x250x250 mm (DxVxŠ)
  Ru=(m2.K/W)= 2,27 NA ZDÍCÍ LEPIDLO PORFIX
- ŽELEZOBETON CEMEX COMPACTON C25/30
- LOŽE ZE ŠTĚRKODRTĚ FR. 4/8 TL. 40 mm
- ZHUTNĚNÁ ŠTĚRKODŘT FR. 16/32 PROSYPANÁ
  FRAKCÍ 8/16
- PROSTÝ BETON CEMEX COMPACTON EKO C16/20
- ZPĚTNÉ ZÁSYPY ZHUTNIT PO 200 mm NA 0,1 MPa
- ISOVER EPS PERIMETER O ROZMĚRECH 1000x500x50 mm (DxVxŠ)
  RD=(m2.K.W–1)= 2,90 NEBO JINÝ EXTRUDOVANÝ POLYSTYREN (XPS)
- ZTRACENÉ BEDNĚNÍ BEST a.s., TL. 200 mm 200x250x500 mm (ŠxVxD)
  VYPLNĚNÉ BETONEM CEMEX COMPACTON EKO C16/20 A VYZTUŽEN VÝZTUŽÍ RØ10 á 500 mm V OBOU SMĚRECH

POZNÁMKA

1. ZÁKLADOVÉ PASY A PATKY BUDOU Z PROSTÉHO BETONU CEMEX COMPACTON EKO C16/20
2. PODKLADNÍ BETON BUDE Z PROSTÉHO BETONU CEMEX COMPACTON EKO C16/20 TLOUŠŤKY 150 mm DO PODKLADNÍHO BETONU VLOŽIT KARI SÍŤ – OKA 100/100/8 mm, VE DVOU VRSTVÁCH, KRYTÍ K= min. 25 mm
3. NEZAPOMENOUT VLOŽIT IZOLACI ISOVER PERIMETER TL. 50 mm
4. PO REALIZACI VÝKOPŮ JE TŘEBA, ABY ZÁKLADOVOU SPÁRU POSOUDIL A PŘEVZAL PROJEKTANT–STATIK NEBO STAVEBNÍ DOZOR RESP. ODPOVĚDNÝ GEOLOG – POKUD BY NEVYHOVOVALA NAVRŽENÝM ZÁKLADŮM, JE NUTNO PŘEHODNOTIT DIMENZE ZÁKLADŮ DLE SKUTEČNÝCH ZÁKLADOVÝCH POMĚRŮ
5. PŘI OBJEVENÍ SPODNÍ VODY V ZÁKLADOVÉ SPÁŘE JE NUTNÉ PŘEHODNOCENÍ ZAKLÁDÁNÍ SATVBY A MATERIÁLU PRO IZOLACE
6. PŘED ZAPOČETÍM VEŠKERÝCH VÝKOPOVÝCH PRACÍ, NECHÁ INVESTOR ČI DODAVATEL STAVBY VYTYČIT A OZNAČIT SPRÁVCI SÍTÍ VEŠKERÉ STÁVAJÍCÍ VEDENÍ INŽENÝRSKÝCH SÍTÍ V MÍSTĚ A DOTČENÉM OKOLÍ STAVENIŠTĚ. PŘI VÝKOPOVÝCH PRACÍCH BUDE POČÍTÁNO TAK, ABY NEDOŠLO K POŠKOZENÍ STÁVAJÍCÍCH PODZEMNÍCH SÍTÍ
7. NÁSYPY A OBSYPY ZÁKLADOVÝCH KONSTRUKCÍ BUDOU PROVEDENY DOSTATEČNĚ ÚNOSNOU A ZHUTNITELNOU ZEMINOU
8. IZOLACE PROTI PROTI RADONU JE NAVRŽENA IZOLACE BITALBIT S 35 SLOUŽÍCÍ I JAKO IZOLACE PROTI VODĚ A ZEMNÍ VLHKOSTI
9. ZÁKLADOVÁ SPÁRA BUDE PROVEDENA VŽDY DO NEZÁMRZNÉ HLOUBKY NA ROSTLÝ TERÉN S DOSTATEČNOU ÚNOSNOSTÍ DLE HYDROGEOLOGICKÉHO PRŮZKUMU. NEZÁMRZNOU HLOUBKU UPŘESNIT DLE TYPU ZÁKLADOVÉ PŮDY. V PŘÍPADĚ MALÉ ÚNOSNOSTI PODLOŽÍ V PROJEKTOVÉ HLOUBCE JE NUTNÉ PROVÉST ÚPRAVY ZÁKLADOVÝCH KONSTRUKCÍ. NÁVRH ZÁKLADŮ JE PROVEDEN NA ÚNOSNOST ZÁKLADOVÉ PŮDY R=200 kPa
10. PŘI ZMĚNĚ ÚROVNĚ UPRAVENÉHO TERÉNU JE TŘEBA UMÍSTIT ZÁKLADOVOU SPÁRU DO NEZÁMRZNÉ HLOUBKY, HLOUBKU ZALOŽENÍ UPŘESNIT DLE TYPU ZÁKLADOVÉ PŮDY

- BETON ŽB VĚNCŮ A PŘEKLADŮ: C 25/30 (B 30) – XC2
- BETON PODKLADNÍ: C 16/20 (B 20) – XC1
- BETON ZTRACENÉHO BEDNĚNÍ: C 16/20 (B 20) – XC1
- OCEL: B500.B (10505 – øR)

±0,000 = MAX. 0,20 OD NEJVYŠŠÍHO BODU UPRAVENÉHO TERÉNU = UT

PROJEKTOVÁ DOKUMENTACE PRO STAVEBNÍ ŘÍZENÍ, NESLOUŽÍ JAKO PROVÁDĚCÍ DOKUMENTACE

HLAVNÍ PROJEKTANT	VÁCLAV HLADÍK, JANA ROHÁČE Z DUBÉ 2334, 440 01 LOUNY – ČKAIT 0300712	RIHA PROJEKTY.CZ projekt je první vaše k realizaci, projekty nabízejí dvě TOMÁŠ ŘÍHA projekt je první vaše k realizaci, projekty nabízejí dvě Petra Obrovce 2659, 440 01 Louny tel.: 774 988 896, e-mail: info@riha-projekty.cz www.riha-projekty.cz
VYPRACOVAL	TOMÁŠ ŘÍHA, PETRA OBROVCE 2659, 440 01 LOUNY	
INVESTOR		
KRAJ: STŘEDOČESKÝ		

STAVBA:	GARÁŽ	FORMÁT:	6x A4 – A2
		DATUM:	08/2019
PARCELNÍ ČÍSLO:		STUPEŇ:	DÚR+DSP
		ZAKÁZKA ČÍSLO:	272019
DRUH PROJEKTU:	ARCHITEKTONICKO A STAV. TECH. ŘEŠENÍ		
PŘEDMĚT VÝKRESU:	ZÁKLADY	MĚŘÍTKO: KÓTOVÁNÍ V mm 1:50	ČÍSLO VÝKRESU: D.1.1.2.–01