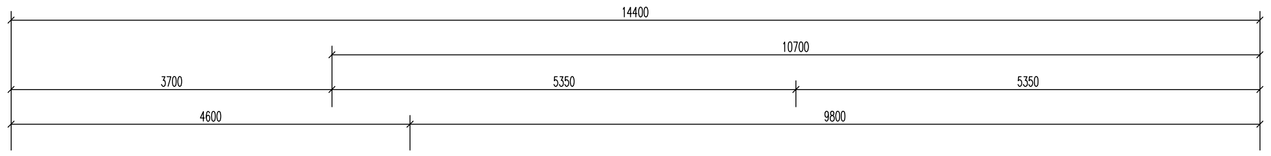

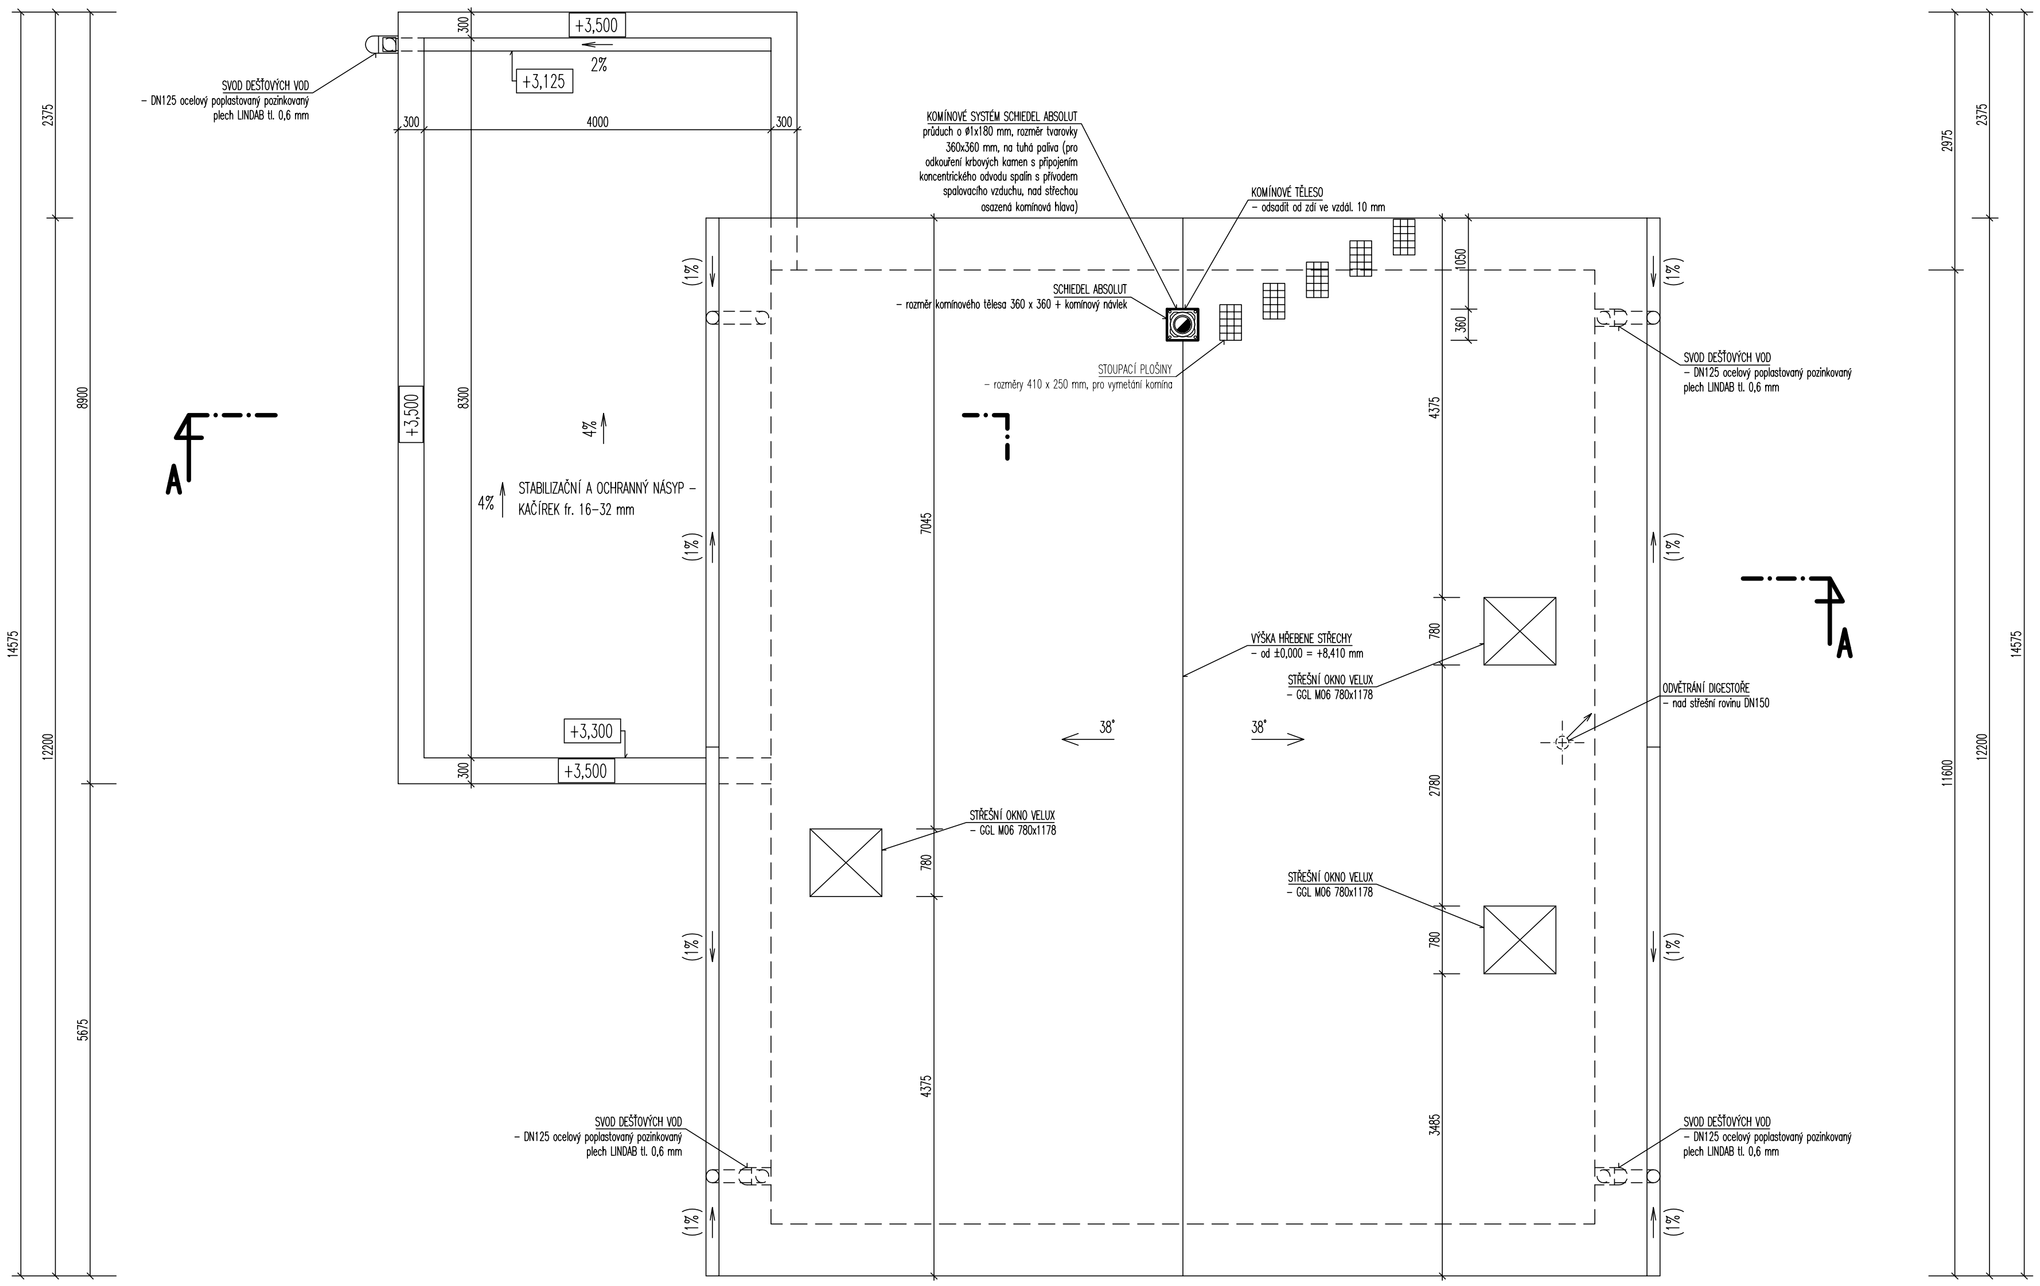

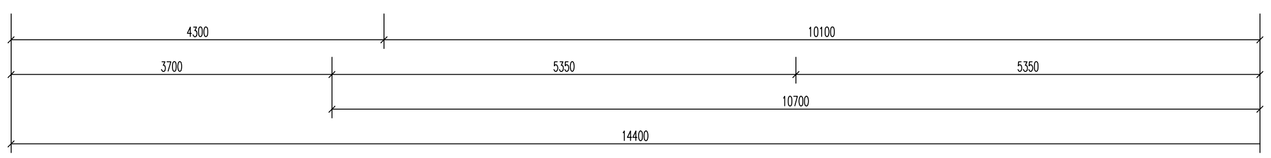

POZNÁMKA

- STŘEŠNÍ KRYTINA BETONOVÁ VČETNĚ PROTISNĚHOVÝCH TAŠEK, VIZ. TECHNICKÉ PODKLADY KM BETA A ODVĚTRÁVACÍCH TAŠEK, VĚTRACÍ TAŠKY OSADIT DO KAŽDÉHO POLE KROVU (10 ks/m2)
- KLEMPÍŘSKÉ PRVKY (OKAPNÍ ŽLABY, DEŠŤOVÉ SVODY, ŽLABOVÝ KOTLÍK, HORNÍ KOLENO, ODPADNÍ TROUBA, VÝTOKOVÉ KOLENO) BUDOU PROVEDENY A DIMENZOVÁNY DLE TECHNOLOGIE FIRMY LINDAB
- OPLECHOVÁNÍ ŽLABŮ A SVODŮ BUDE Z OCELOVÉHO POZINKOVANÉHO POPLASTOVANÉHO PLECHU LINDAB TL. 0,6 mm
- STŘECHA RODINNÉHO DOMU JE SEDLOVÁ O SKLONU 38°
- ODVĚTRÁNÍ DIGESTOŘE A SPÍŽE JE PROVEDENO ODVĚTRÁVACÍ TAŠKOU VČETNĚ NÁSTAVCE S KRYTEM 2x NÁSTAVVCE, PRO PROSTUP ANTÉNNÍ TYČE PRO TV A SATELIT (POLOMU UPŘESNÍ SPECIALIZOVANÁ FIRMA)

- **BETON ŽB VĚNCŮ: C 20/25 (B 25) – XC1**
- **BETON PODKLADNÍ A ZÁKLADOVÉ PASY: C 16/20 (B 20) – XC1**
- **OCEL: B500.B (10505 – ØR)**