




POHLED BOČNÍ – SEVERNÍ

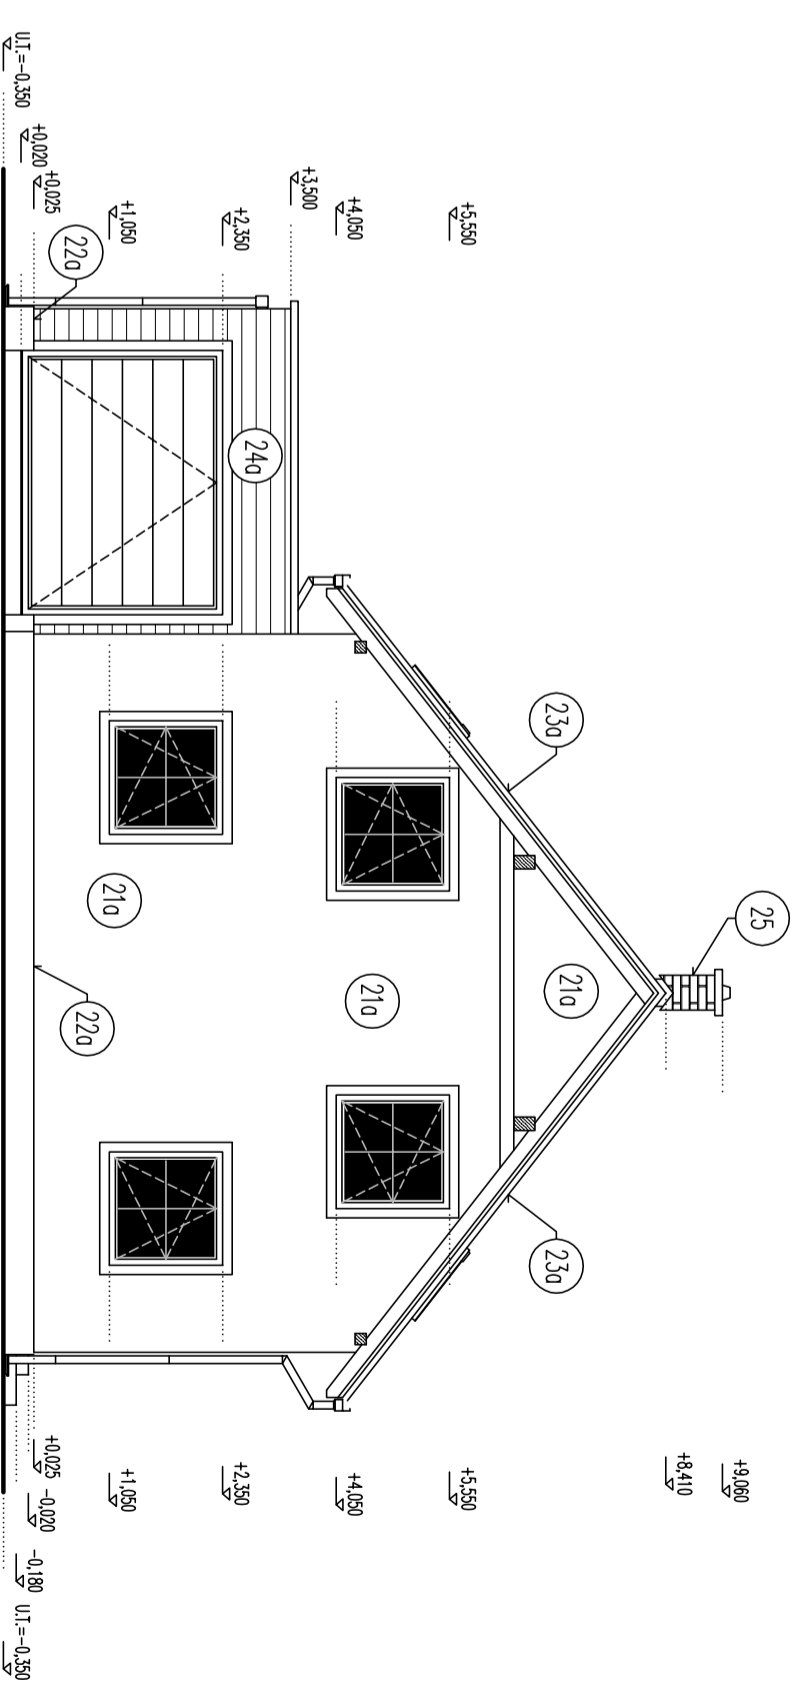

POHLED ČERNÍ – ZÁPADNÍ

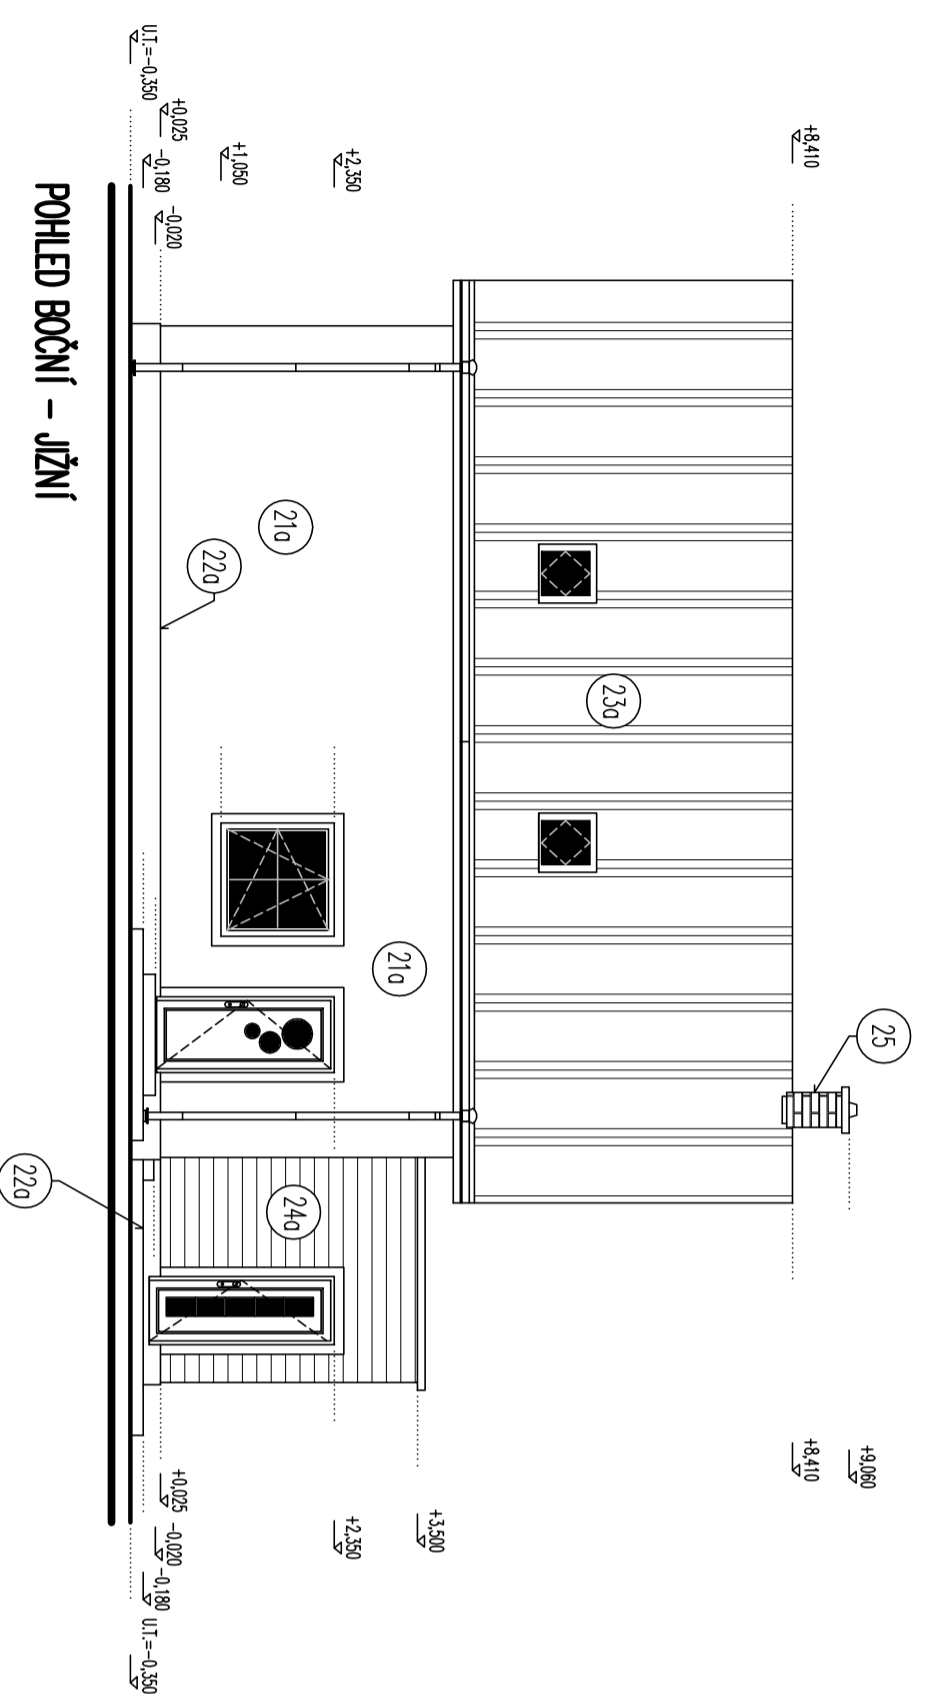

POHLED BOČNÍ – JIŽNÍ

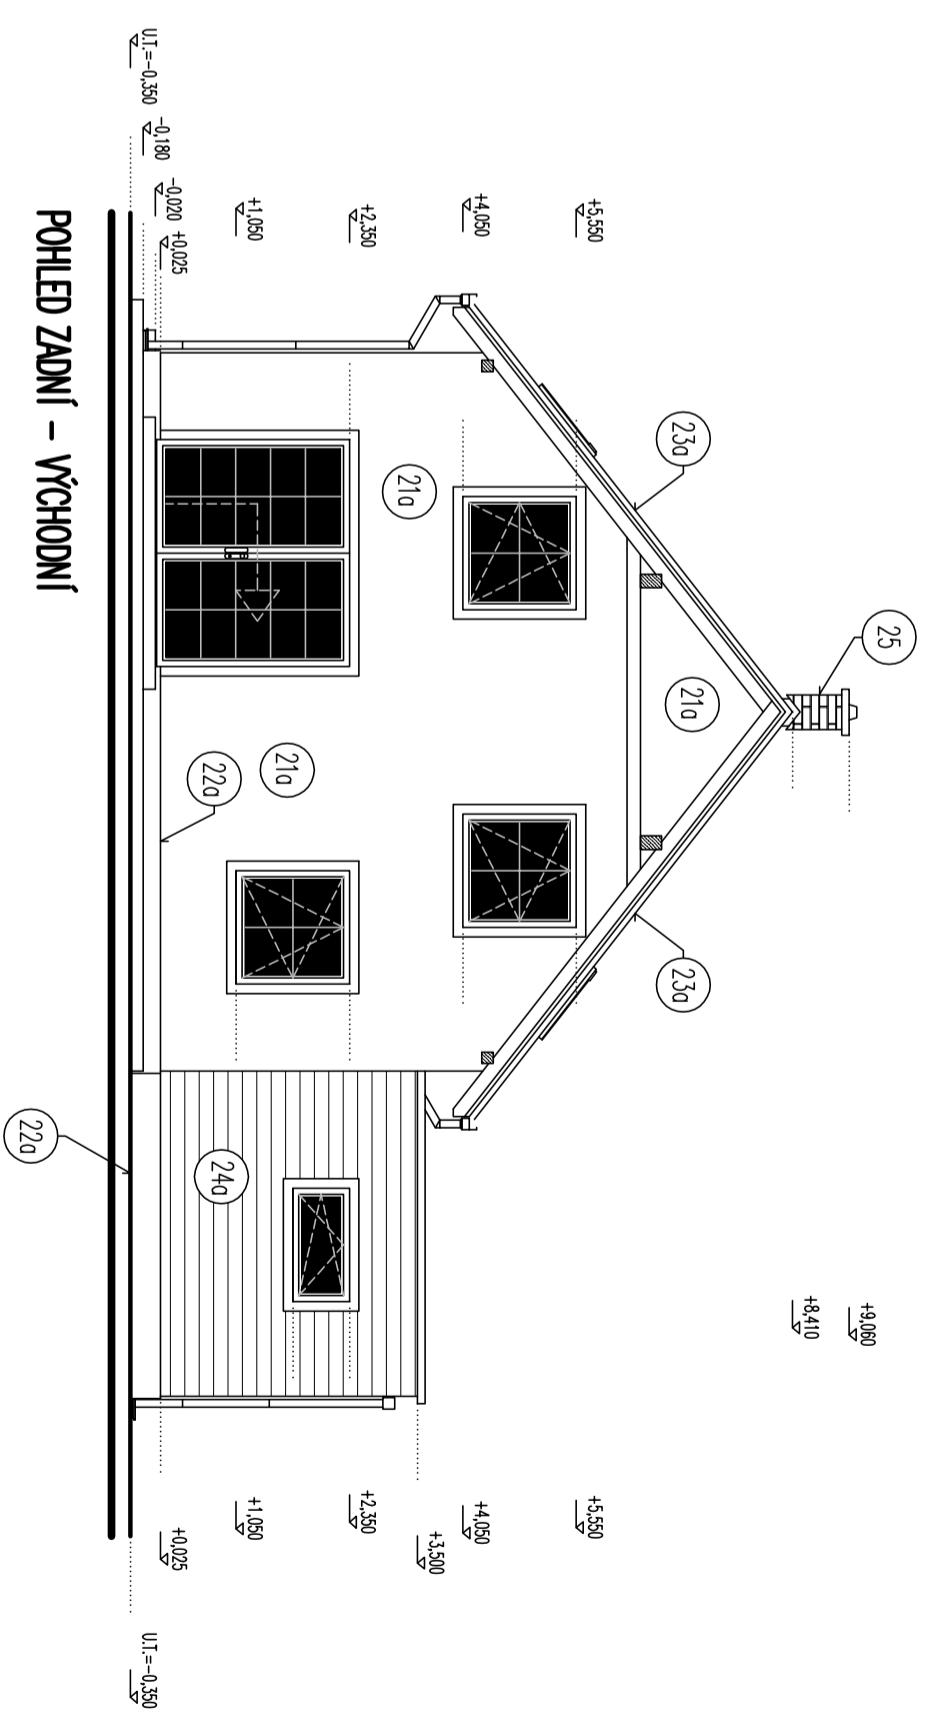

POHLED ZADNÍ – VÝCHODNÍ

LEGENDA

- 210 PORUCHOVÁ OMÍTKOVÁ VRSTVA
FASÁDA: silikátová probavená omítka WEBER, druh a barva podle investora
- 220a OBKLAD SOKLU
SOKL: sádková omítka marmolit WEBER, finální vrstva zateplovacího systému, druh a odstín podle investora
- 230 STŘEŠNÍ KRYTINA
STŘEŠNÍK: betonová střecha krytina BRAMAC, odstín a druh podle investora
- 240 PORUCHOVÁ OMÍTKOVÁ VRSTVA
FASÁDA: dřevěný obklad na pero a drážku tl. 70 mm, odstín podle investora
- 25 KAMINOVÝ NÁVLEK SCHEDEL
NÁVLEK: druh a odstín podle investora a nabídky firmy SCHEDEL

POZNÁMKA

- VŠECHNY BAREVNÉ ODSŤINY A DRUHY PODLE INDIVIDUÁLNÍHO VÝBERU INVESTORA STAVBY
 - VŠECHNY DŘEVĚNÉ PRVKY NAŘÍŤ LAZUROVACÍM LAKEM
 - OKNA A DVEŘE BUDOU PLASTOVÁ, SEKČNÍ GARŽOVÁ VŘATA LAMELOVÁ
 - KLENPIŠKÉ KONSTRUKCE POZINKOVANÝ PLECH LINDAB
- BETON ŽB VĚNCÍ: C 20/25 (B 25) – XC1
 - BETON PODKLADNÍ A ZÁKLADOVÉ PASY: C 16/20 (B 20) – XC1
 - OCEL: B500.B (10505 – ØR)