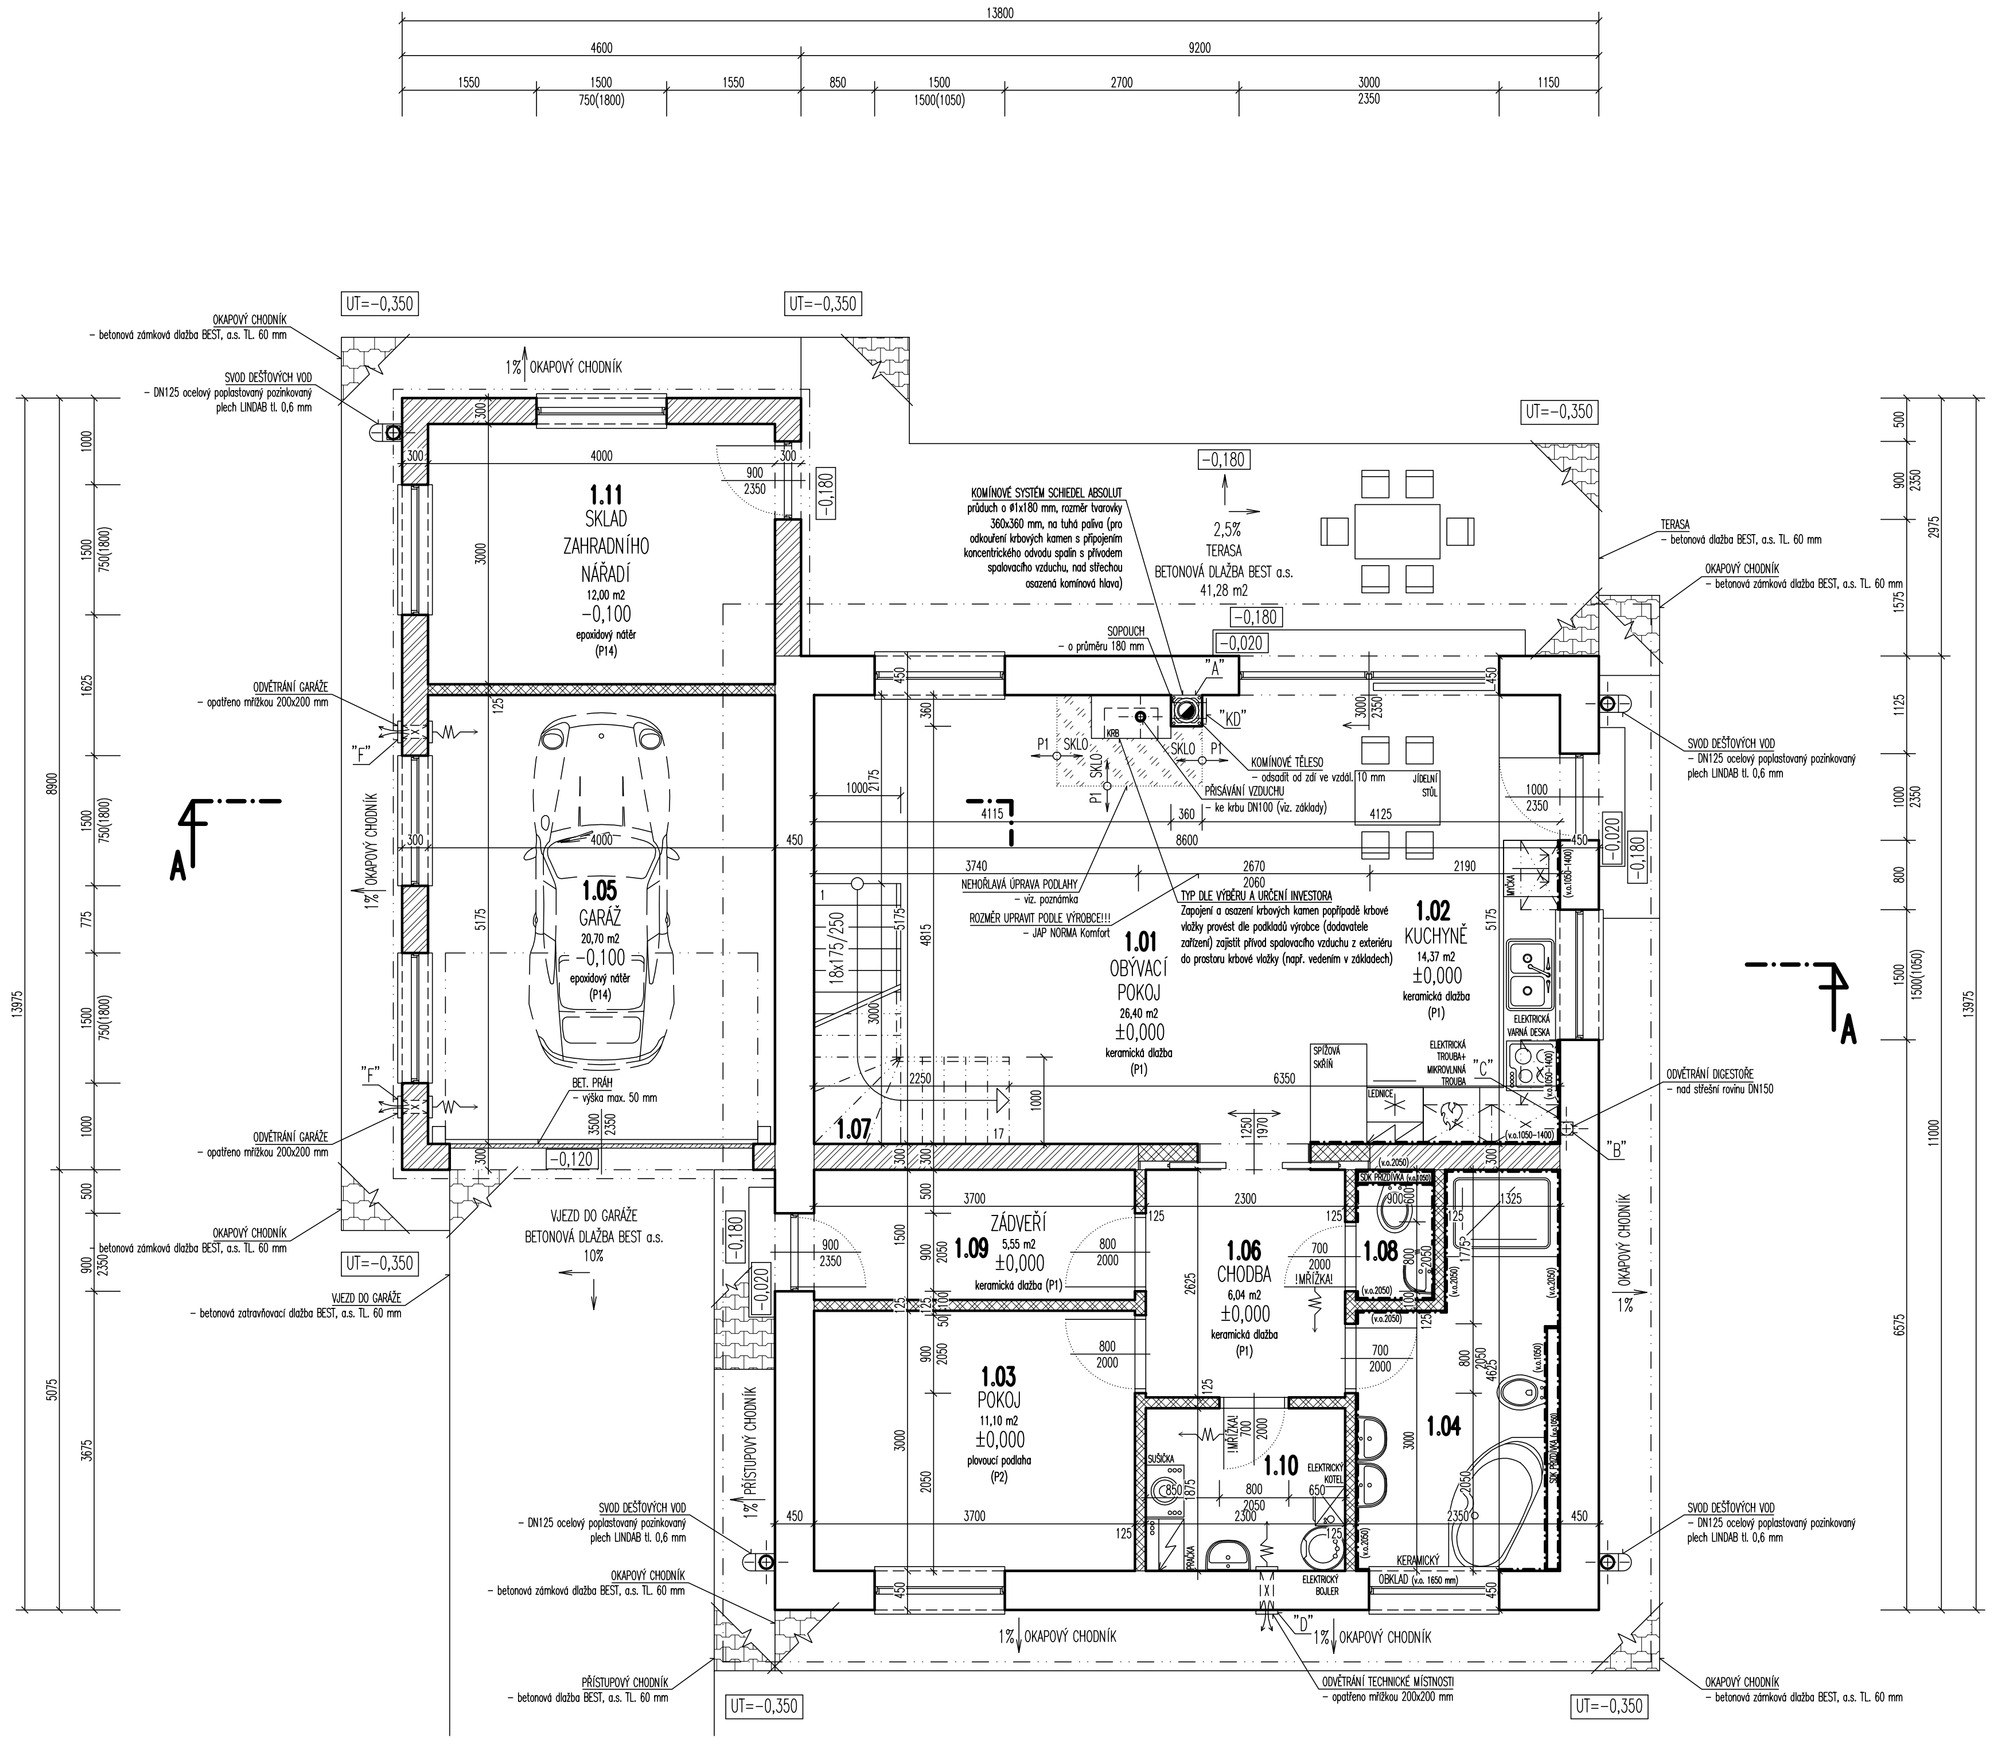
13800
4600
9200
1550
1500
750(1800)
1550
850
1500
1500(1050)
2700
3000
2350
1150
UT=-0,350
OKAPOVÝ CHODNÍK
– betonová zámková dlažba BEST, a.s. TL. 60 mm
SVOD DEŠŤOVÝCH VOD
– DN125 ocelový poplastovaný pozinkovaný plech LINDAB tl. 0,6 mm
1% OKAPOVÝ CHODNÍK
1.11
SKLAD ZAHRADNÍHO NÁŘADÍ
12,00 m2
-0,100
epoxidový nátěr (P14)
ODVĚTRÁNÍ GARÁŽE
– opatřeno mřížkou 200x200 mm
1.05
GARÁŽ
20,70 m2
-0,100
epoxidový nátěr (P14)
BET. PRÁH
– výška max. 50 mm
-0,120
VJEZD DO GARÁŽE
BETONOVÁ DLAŽBA BEST a.s.
10%
VJEZD DO GARÁŽE
– betonová zatravňovací dlažba BEST, a.s. TL. 60 mm
-0,180
-0,020
KOMÍNOVÉ SYSTÉM SCHIEDEL ABSOLUT
průduch o ø1x180 mm, rozměr tvarovky 360x360 mm, na tuhá paliva (pro odkouření krbových kamen s připojením koncentrického odvodu spalin s přívodem spalovacího vzduchu, nad střechou osazená kominová hlava)
2,5%
TERASA
BETONOVÁ DLAŽBA BEST a.s.
41,28 m2
SOPOUCH
– o průměru 180 mm
"A"
"KD"
KOMÍNOVÉ TĚLESO
– odsazené od zdi ve vzdál. 10 mm
PŘÍSAVÁ VZDUCHU
– ke krbu DN100 (viz. základy)
JÍDELNÍ STŮL
P1
SKLO
KRB
1.01
OBÝVACÍ POKOJ
26,40 m2
±0,000
keramická dlažba (P1)
1.02
KUCHYNĚ
14,37 m2
±0,000
keramická dlažba (P1)
NEHOŘLAVÁ ÚPRAVA PODLAHY
– viz. poznámka
ROZMĚR UPRAVIT PODLE VÝROBCE!!!
– JAP NORMA Komfort
TYP DLE VÝBĚRU A URČENÍ INVESTORA
Zapojení a osazení krbových kamen popřípadě krbové vložky provést dle podkladů výrobce (dodavatele zařízení) zajistit přívod spalovacího vzduchu z exteriéru do prostoru krbové vložky (např. vedením v základech)
ELEKTRICKÁ VANA/ BOJLER
ELEKTRICKÁ TROUBA MIKROVLNNÁ TROUBA
LEDNICE
SPOTŘEBNÍ SKŘÍŇ
1.07
1.09
ZÁDVEŘÍ
5,55 m2
±0,000
keramická dlažba (P1)
1.06
CHODBA
6,04 m2
±0,000
keramická dlažba (P1)
1.08
1.03
POKOJ
11,10 m2
±0,000
plovoucí podlaha (P2)
1.04
1.10
ELEKTRICKÝ KOTEL
SPRCHA
KERAMICKÝ OBKLAD (v.c. 1650 mm)
ELEKTRICKÝ BOJLER
"B"
– PRŮDUCH PRO ODVĚTRÁNÍ DIGESTOŘE DN150, KTERÝ BUDE VYVEDEN NAD STŘEŠNÍ ROVINU RODINNÉHO DOMU, OSADIT PODLE TYPU DIGESTOŘE
"C"
– KERAMICKÉ OBKLADY V PROSTORU KUCHYŇSKÉ LINKY MOHOU BÝT NAHRAZENY CELOSKLENĚNÝM OBKLADEM Z GRAFOSKLA TL. 6 mm
"D"
– NUCENÉ ODVĚTRÁNÍ TECHNICKÉ MÍSTNOSTI VENTILÁTOREM O PRŮMĚRU 150 mm VE VÝŠCE HORNÍ HRANY +2,300 mm
"F"
– ODVĚTRÁNÍ GARÁŽE VĚTRACÍMI OTVORY 2x150x150 mm, S.H. +0,150, S.H. +1,900, OPATŘENY PLASTOVOU MŘÍŽKOU 200x200 mm
"KD"
– KOMÍNOVÁ DVÍŘKA (VYBÍRACÍ OTVOR)
TERASA
– betonová dlažba BEST, a.s. TL. 60 mm
OKAPOVÝ CHODNÍK
– betonová zámková dlažba BEST, a.s. TL. 60 mm
SVOD DEŠŤOVÝCH VOD
– DN125 ocelový poplastovaný pozinkovaný plech LINDAB tl. 0,6 mm
ODVĚTRÁNÍ DIGESTOŘE
– nad střešní rovinu DN150
PŘÍSTUPOVÝ CHODNÍK
– betonová dlažba BEST, a.s. TL. 60 mm
ODVĚTRÁNÍ TECHNICKÉ MÍSTNOSTI
– opatřeno mřížkou 200x200 mm
8900
1000
1500
750(1800)
1625
1500
750(1800)
775
1500
750(1800)
1375
1000
500
800
2350
5075
3675
500
900
2350
2975
1575
1125
1000
2350
800
1500
1500(1050)
11000
1375
6575
3000
4000
300
900
2350
4115
4125
8600
3740
2670
2060
2190
5175
4815
1000/215
16x175/250
2250
1000
6350
1250
1970
3700
2300
1525
2625
4625
3000
2050
450
360
1000
2350
1525
1000/215
1000
2350
800
2050
2350
4625
3700
450
2500
2350
450
450
3700
450
450
1000
2350
1525